





Widok Frontu ( 1 : 50 )



Widok lewej strony ( 1 : 50 )

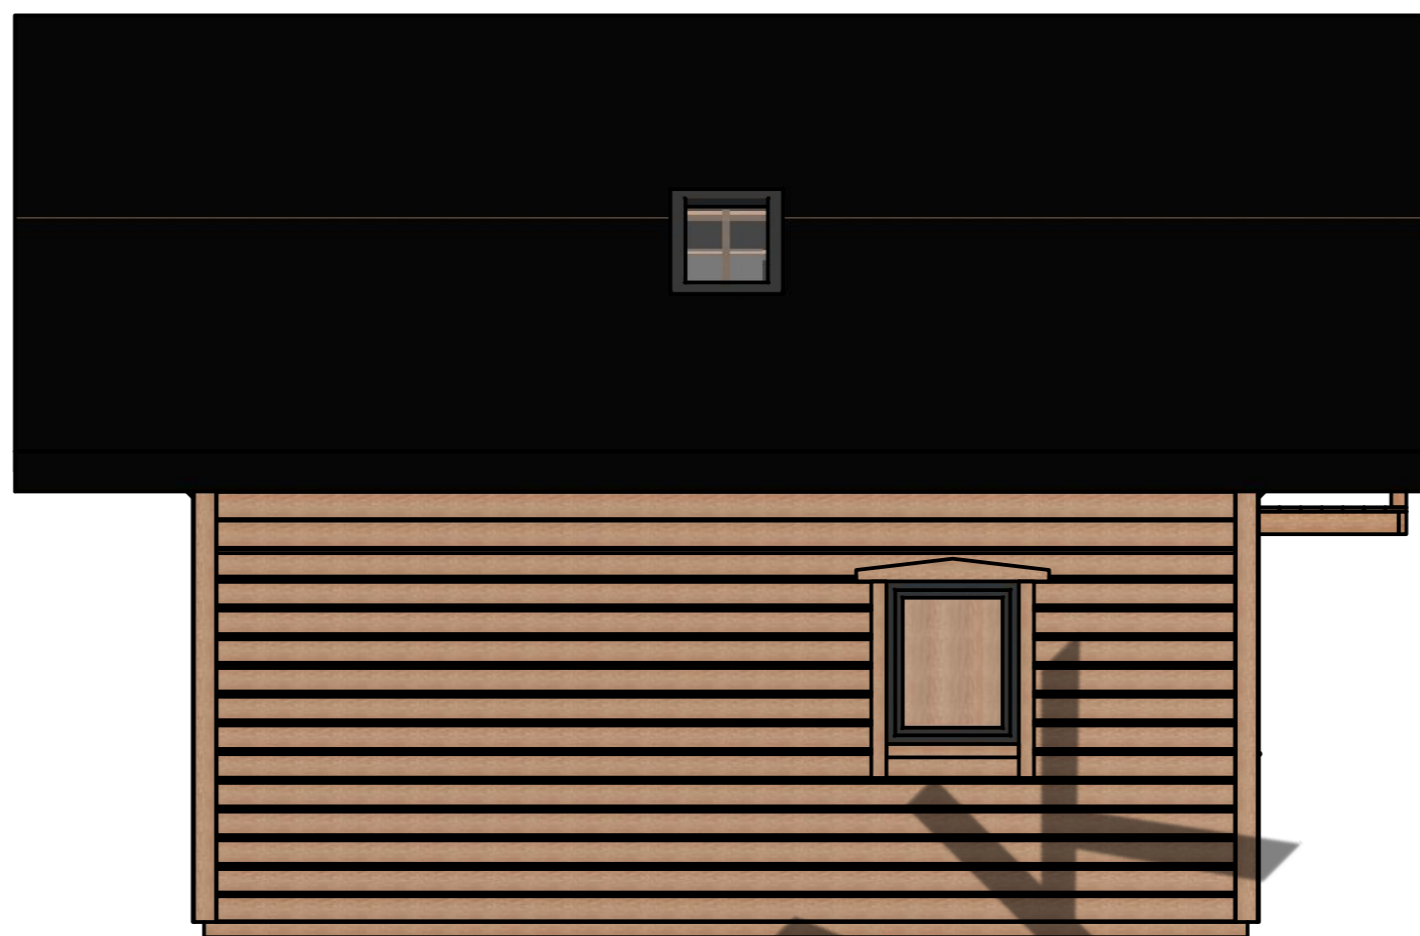

Widok tyłu ( 1 : 50 )

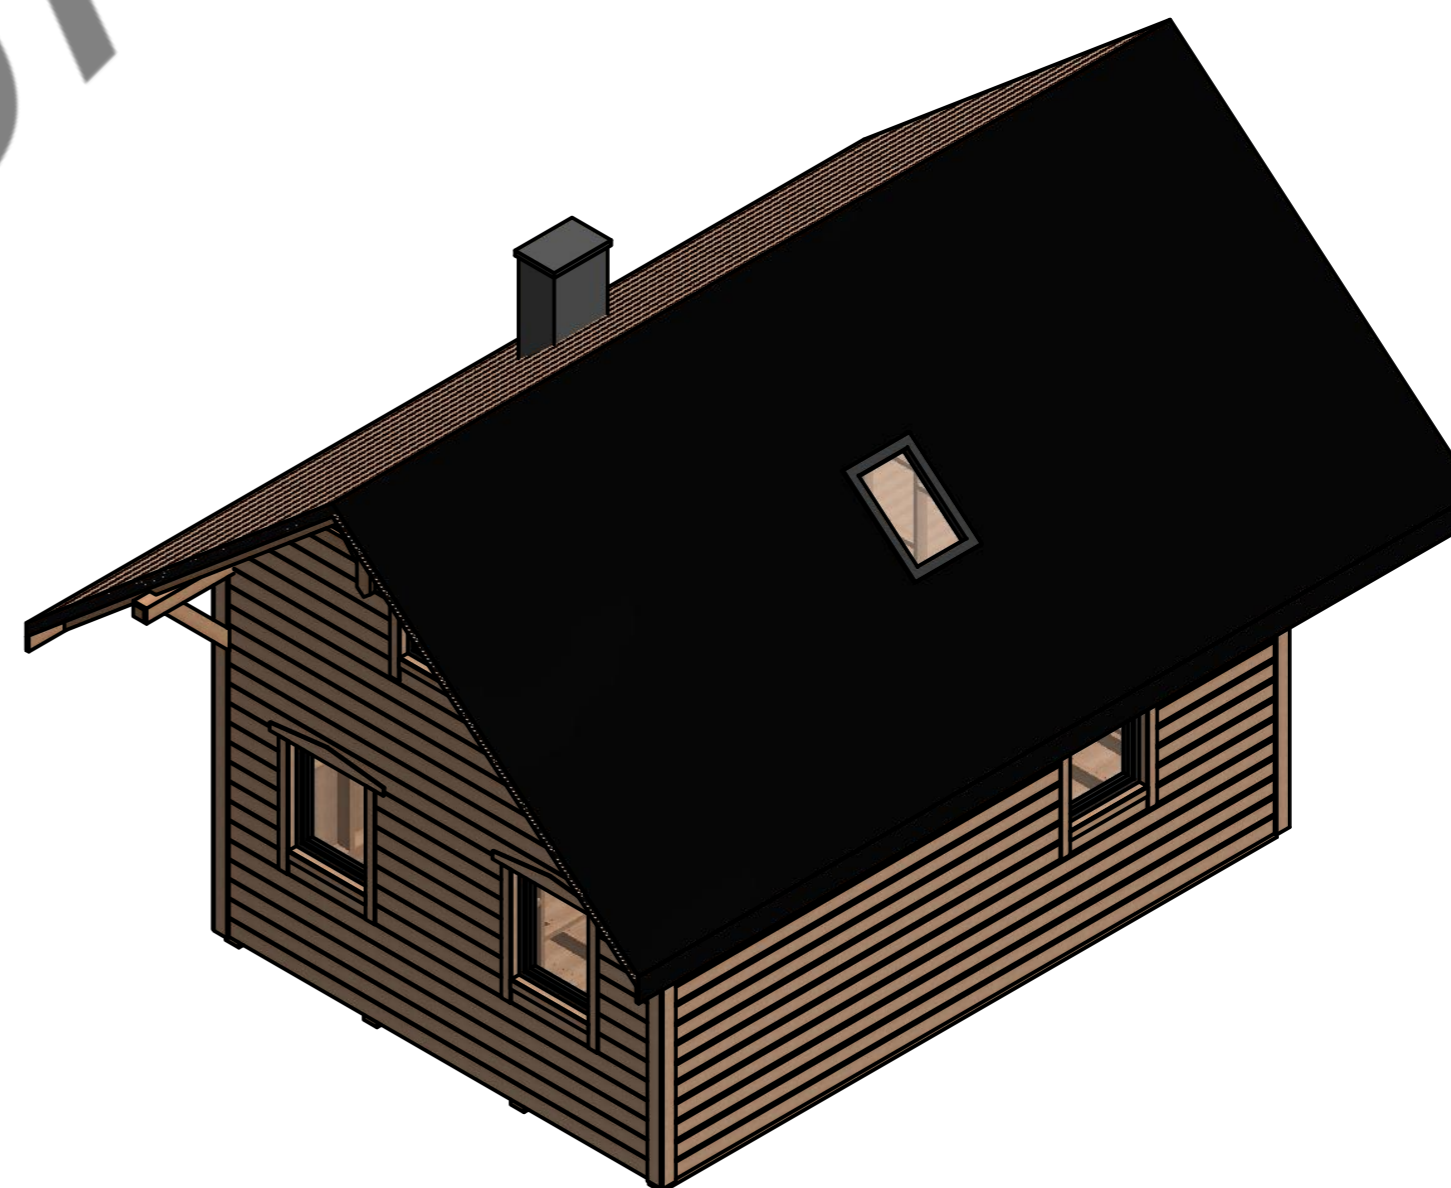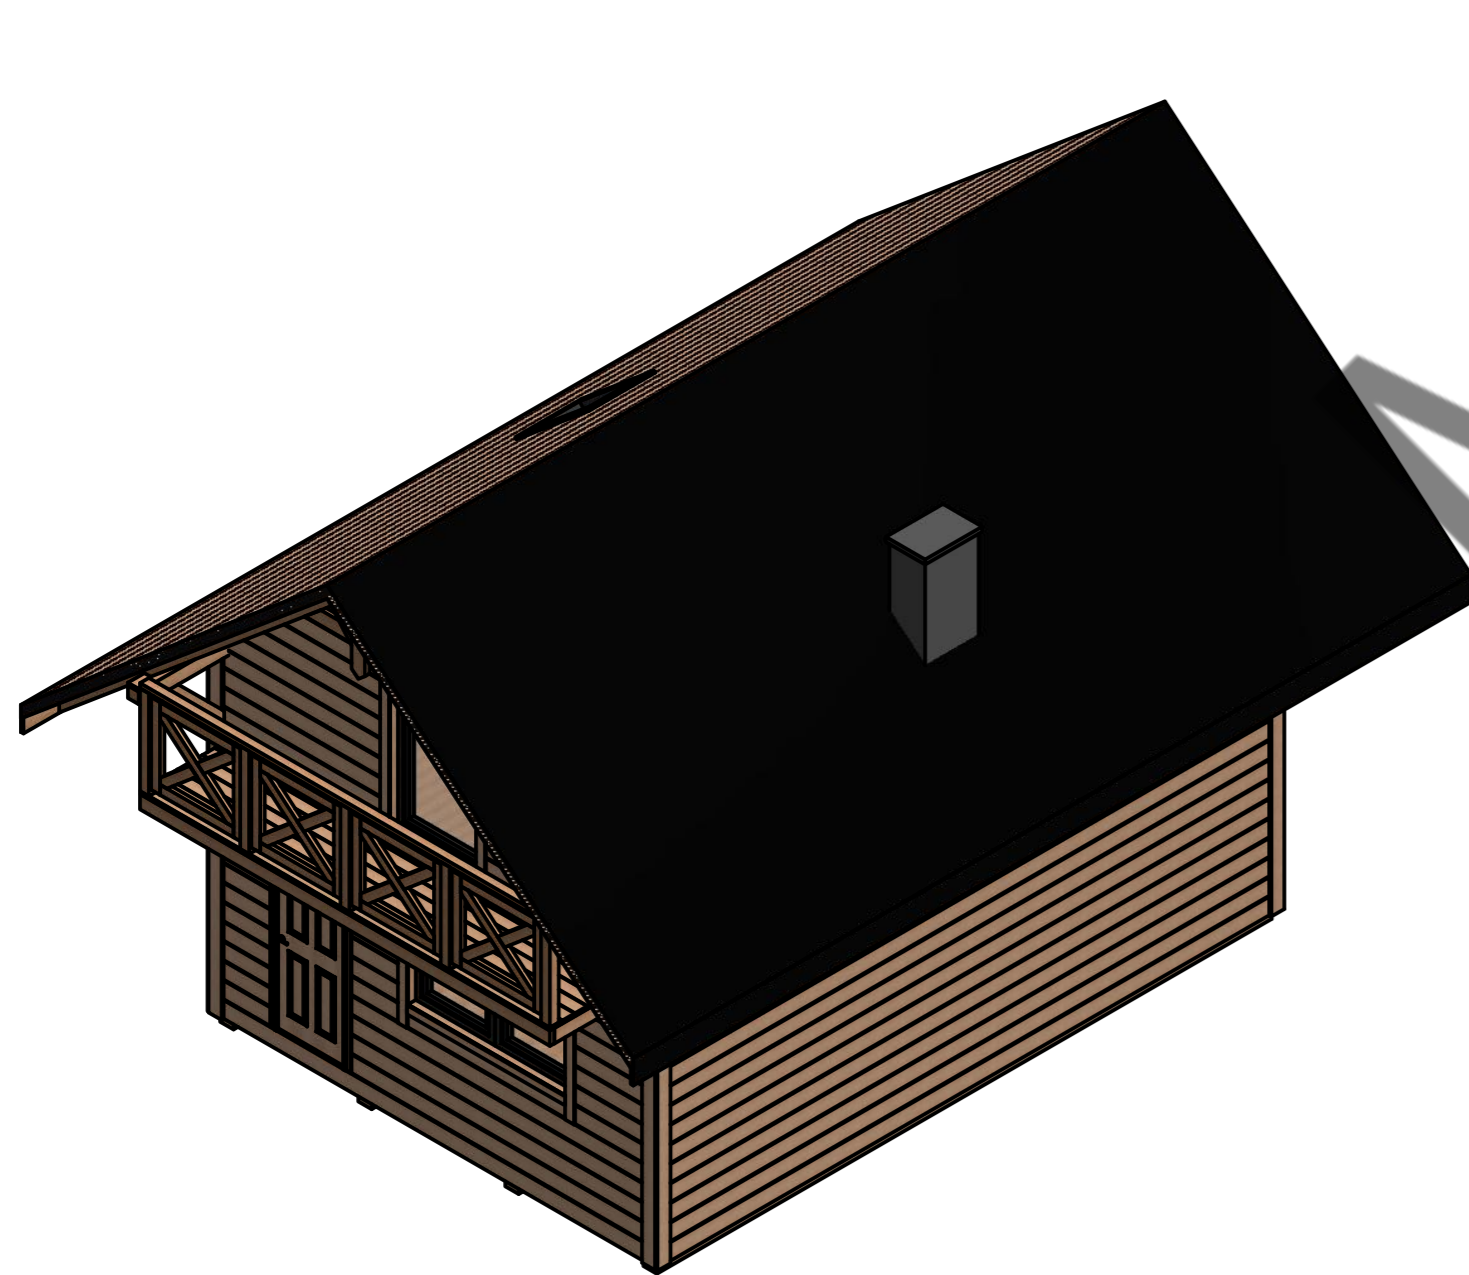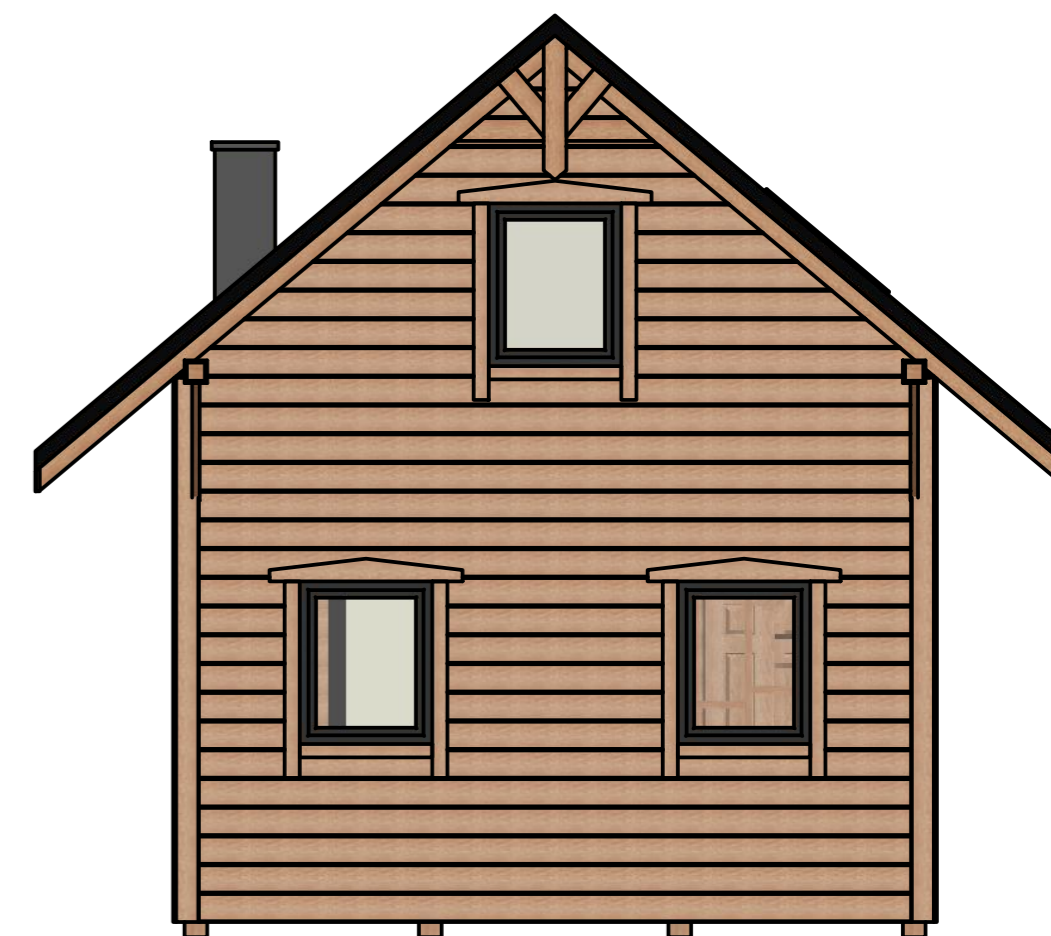

Zaprojektowany przez mgr inż. M. Lisowski	Sprawdzony przez	Zatwierdzony przez	Data	Data
MIDAK - Domy z drewna		Domek II - 2021-04-15 - Wersja 1		
		Wydanie	Arkusz 1 / 1	